
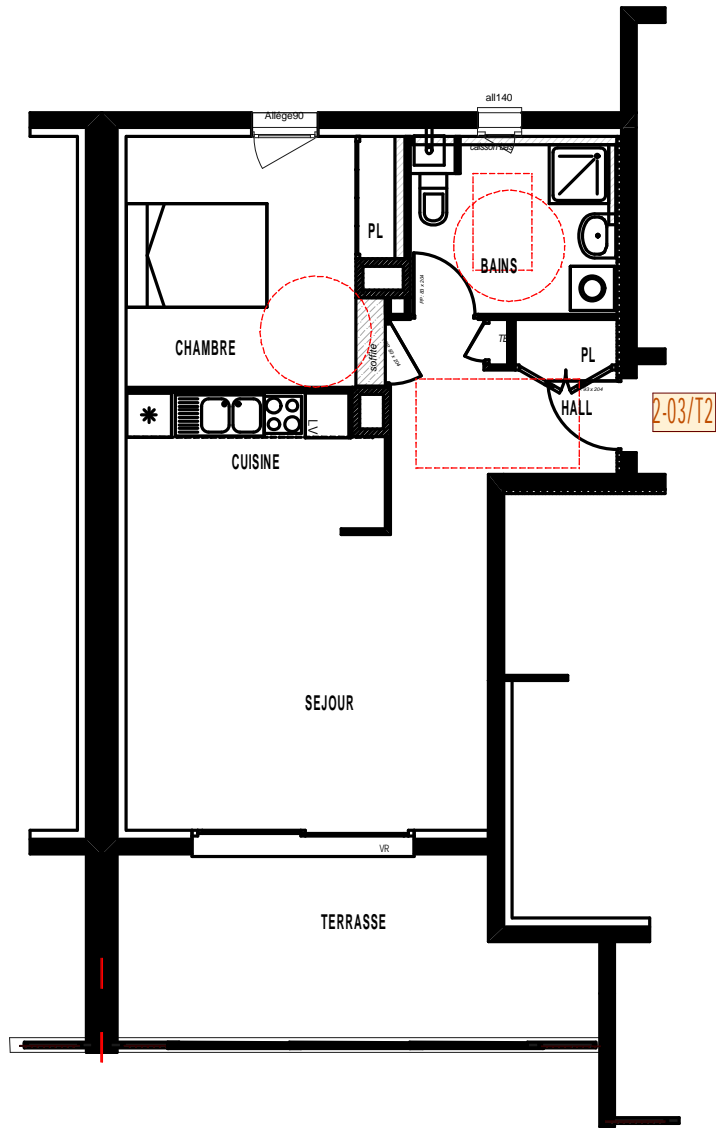


Le F loréal

commune
de Romans sur Isère 26100
PROJET DE REALISATION
D' un ensemble Immobilier
Rue Etienne DOLET
30 Logements

schéma de localisation

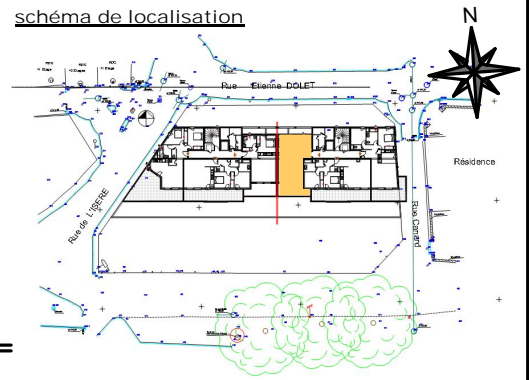

NIVEAU	Niveau 2
LOGT	B2-03
TYPE	2
TOTAL HABITABLE	50.30

CUISINE	5.80
SEJOUR	20.60
CHAMBRE 1	10.90
PLACARD	1.00
BAINS	6.20
HALL	5.00
PLACARD	0.80
TERRASSE	14.00

DOCUMENT NON CONTRACTUEL DE PRE-COMMERCIALISATION

échelle 1/100

le 29 Mai 2009



24,rue Balzac - BP 823
26 008 VALENCE cedex

Entrée
B LOGT **2-03**