
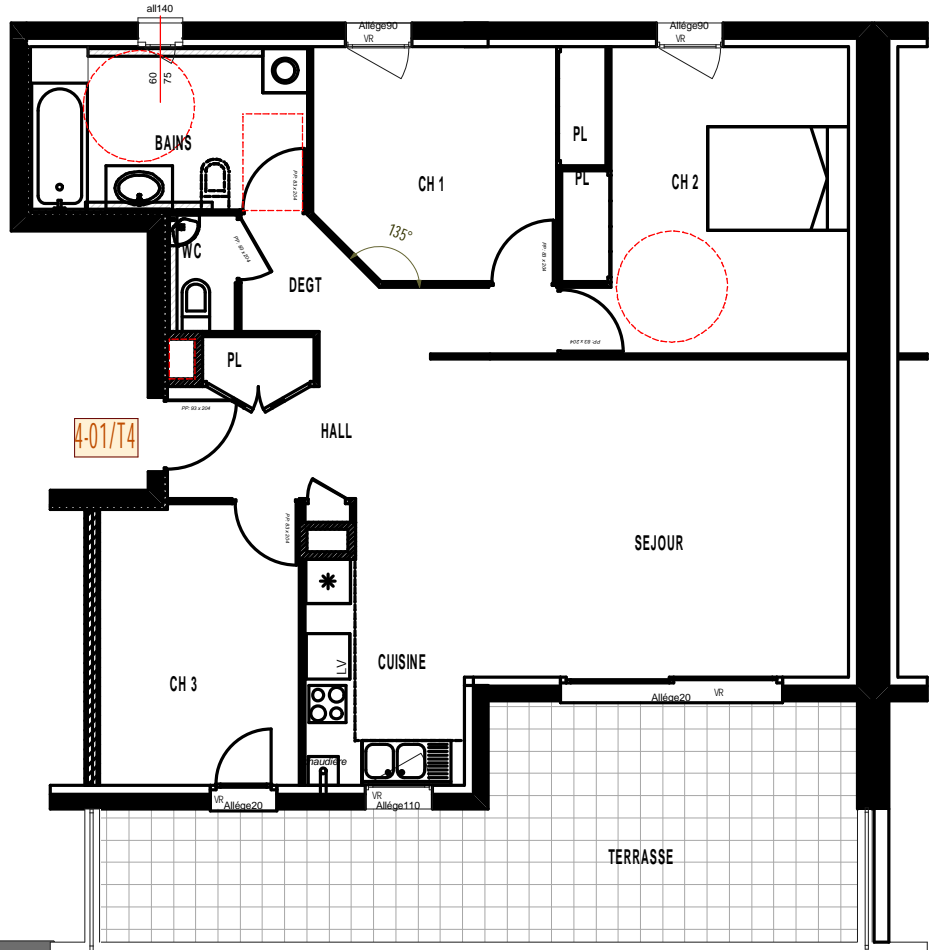


Le Floreal

commune
de Romans sur Isère 26100
PROJET DE REALISATION
D' un ensemble Immobilier
Rue Etienne DOLET
30 Logements

schéma de localisation

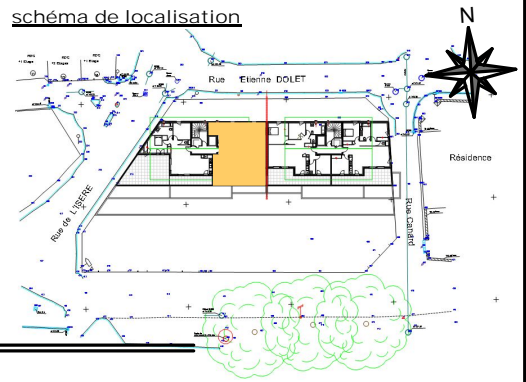

NIVEAU	Niveau 4
LOGT	A4-01
TYPE	4
TOTAL HABI TABLE	87.30

CUI SINE	5.80
SEJOUR	27.80
CHAMBRE 1	10.00
PL	0.90
CHAMBRE 2	13.80
PLACARD	0.90
CHAMBRE 3	10.00
BAINS	8.00
WC	1.40
DEGT	4.80
HALL	3.00
PL	0.90
TERRASSE	25.00

échelle 1/100

le 29 Mai 2009

DOCUMENT NON CONTRACTUEL DE PRE-COMMERCIALISATION



24,rue Balzac - BP 823
26 008 VALENCE cedex

Entrée
A LOGT **4-01**